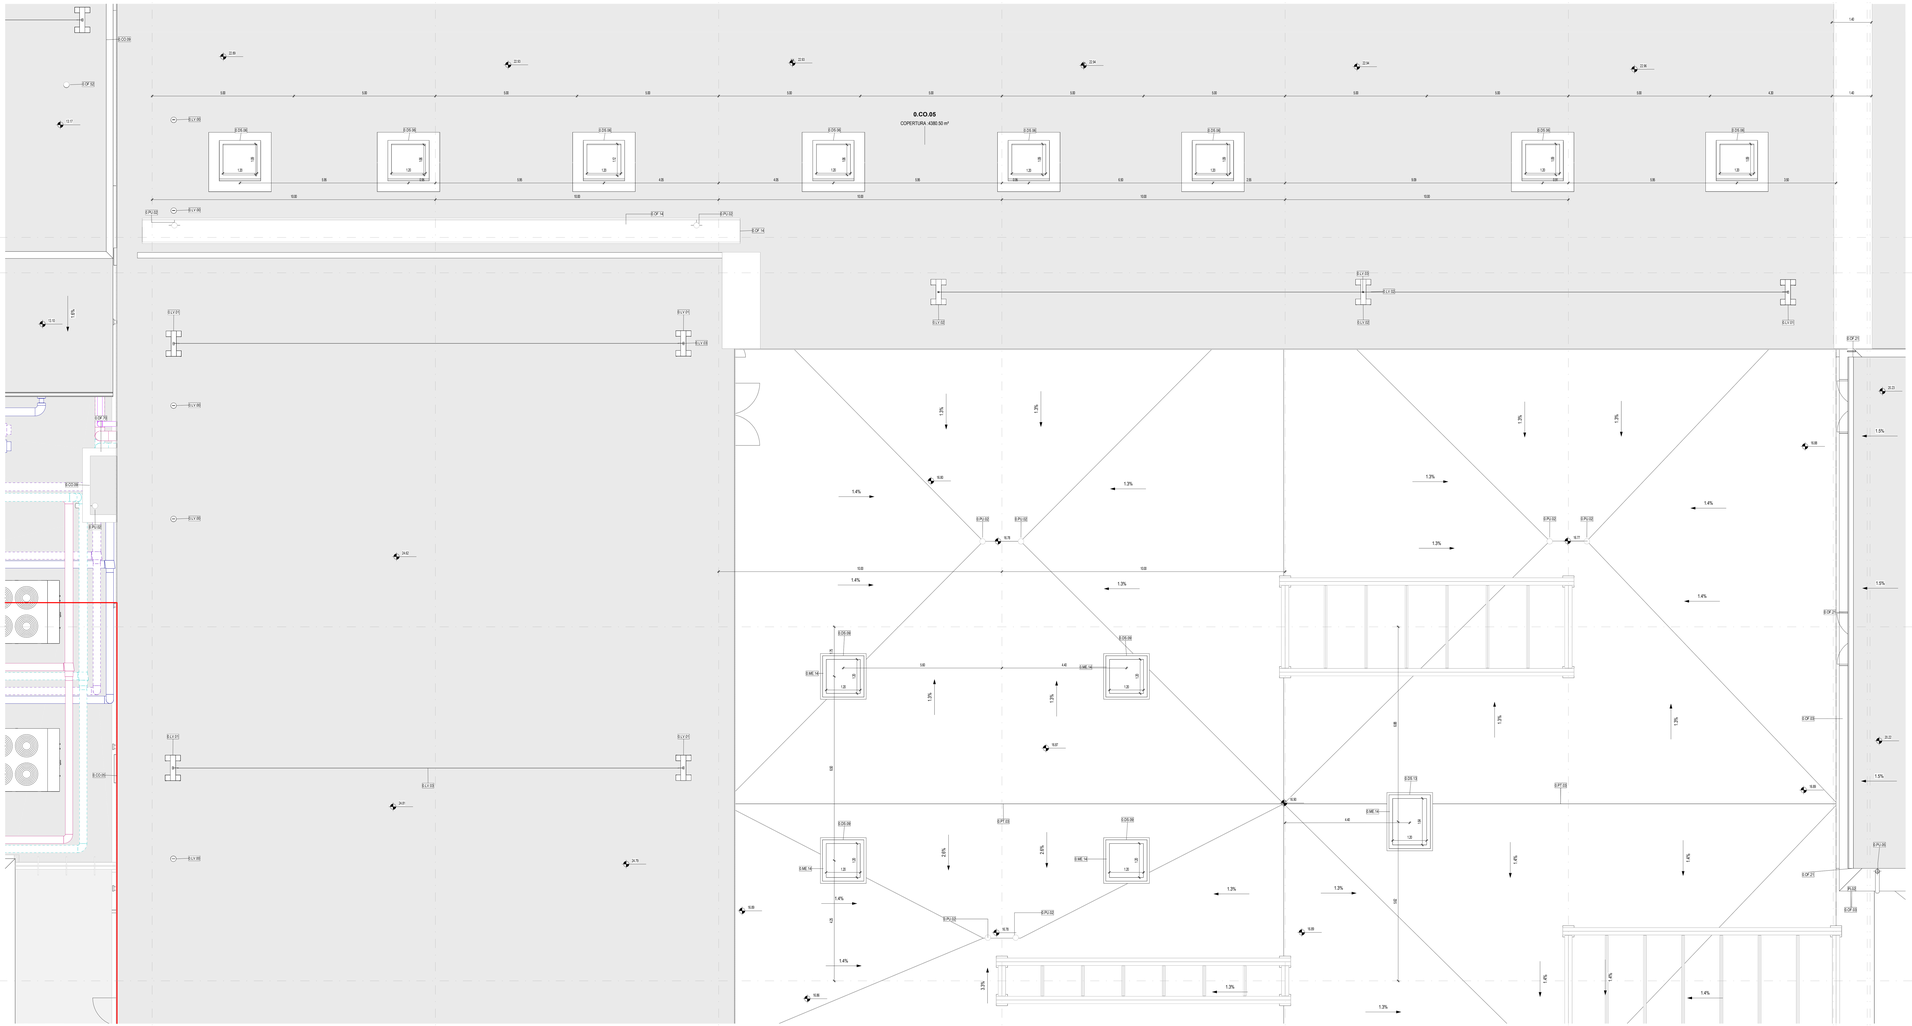

01_ARC_PCO_+13.53 quotata - Quadrante D

Scala 1 : 50

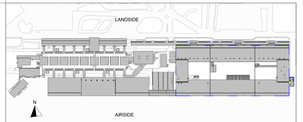

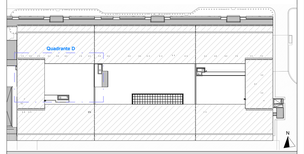

LEGENDA GRAFICA

- 0.00 ..... QUOTA FINITO PIANTA
- 0.00 ..... QUOTA FINITO SEZIONE
- ASSE STRUTTURALE
- DIMENSIONE LINEARE
- LINEA DOGANALE
- 0% LINEA DI PENDENZA

XXX XXX — Stanze Locale
RF — Reparto Locale
E.P — Area
P.P — Attacco non definito
B — Finiture Locale
M — Finiture Locale

- ETICHETTA PORTE dimensione netta
- ETICHETTA MURI
- INDICAZIONE INGRESSO
- INDICAZIONE NORD

Gli elementi campiti in arancione sono previsti in progetto ma esclusi in appalto.

Area non soggetta ad intervento
Locali esclusi dall'intervento in appalto

Area a rustico
Locali consegnati a rustico

Pavimentazione esistente
Pav. esclusa dall'intervento in appalto

CAPOSALDO FISSO

CAPOSALDO FISSO : N/S 4307454.7332; E/O 607969.8611; QUOTA ALT.IM. 9.00

1m 2m 5m 10m

N.B.: Gli arredi in pianta sono indicativi degli ingombri - rifarsi alle schede arredi per gli elementi che fanno parte del progetto

N.B. Per la definizione di tutti gli elementi strutturali ed impiantistici si rimanda ai relativi elaborati

Ente Nazionale per l'Aviazione Civile

AEROPORTO CIVILE DI LAMEZIA TERME (CZ)

LOTTO L1 - Sviluppo aerostazione passeggeri
CUP: H84G22000330009
LOTTO L2 - Interventi per la security e la digitalizzazione
CUP: H86G22000390002
LOTTO L6 - Potenziamento delle reti di sottoservizi e impianti tecnologici
CUP: H84G22000050009

PROGETTO ESECUTIVO

LOTTO 1

ARCHITETTURA - STATO DI PROGETTO - AMBITO 01
Terminal Partenze - Pianta coperture - Quadrante D

GRUPPO DI PROGETTAZIONE
Raggruppamento Temporaneo di Professionisti

AERTEC
Direttore tecnico: ing. Aeronautico Carlos Berenguer Lopez
Responsabile esperto di trasporto:
ing. Pedro Tomé Catalanotti

LA SPERIMENTALE
Direttore Tecnico e Responsabile integrazione prestazioni specialistiche: ing. Fabio Ferrari
Geologo: dott. Emanuele Freda
Progettazione strutture: ing. Alessandro Cacciatori
Project Manager: ing. Emanuele Panna
CSP: arch. Elisabetta Cola

VALLE 3.0
Direttore tecnico: arch. Emanuele Valle
Progettazione architettonica:
arch. Valle Progetti Srl
arch. Leonardo Giovannozzi

SACIL
Direttore Tecnico: ing. Gianbattista Parisetti
Responsabile integrazione impianti:
ing. Marco Bergamo
P.I. Daniele Tugni
ing. Enrico Facchinetti

incide
Direttore tecnico e progettazione strutturale:
ing. Gianluca Valentini
Responsabile integrazione strutture:
ing. Matteo Pagnucco

| CODICE ELABORATO | | |